NAGYDOBOS KÖZIGAZGATÁSI TERÜLET TELEPÜLÉSSZERKEZETI TERV

M = 1:8000

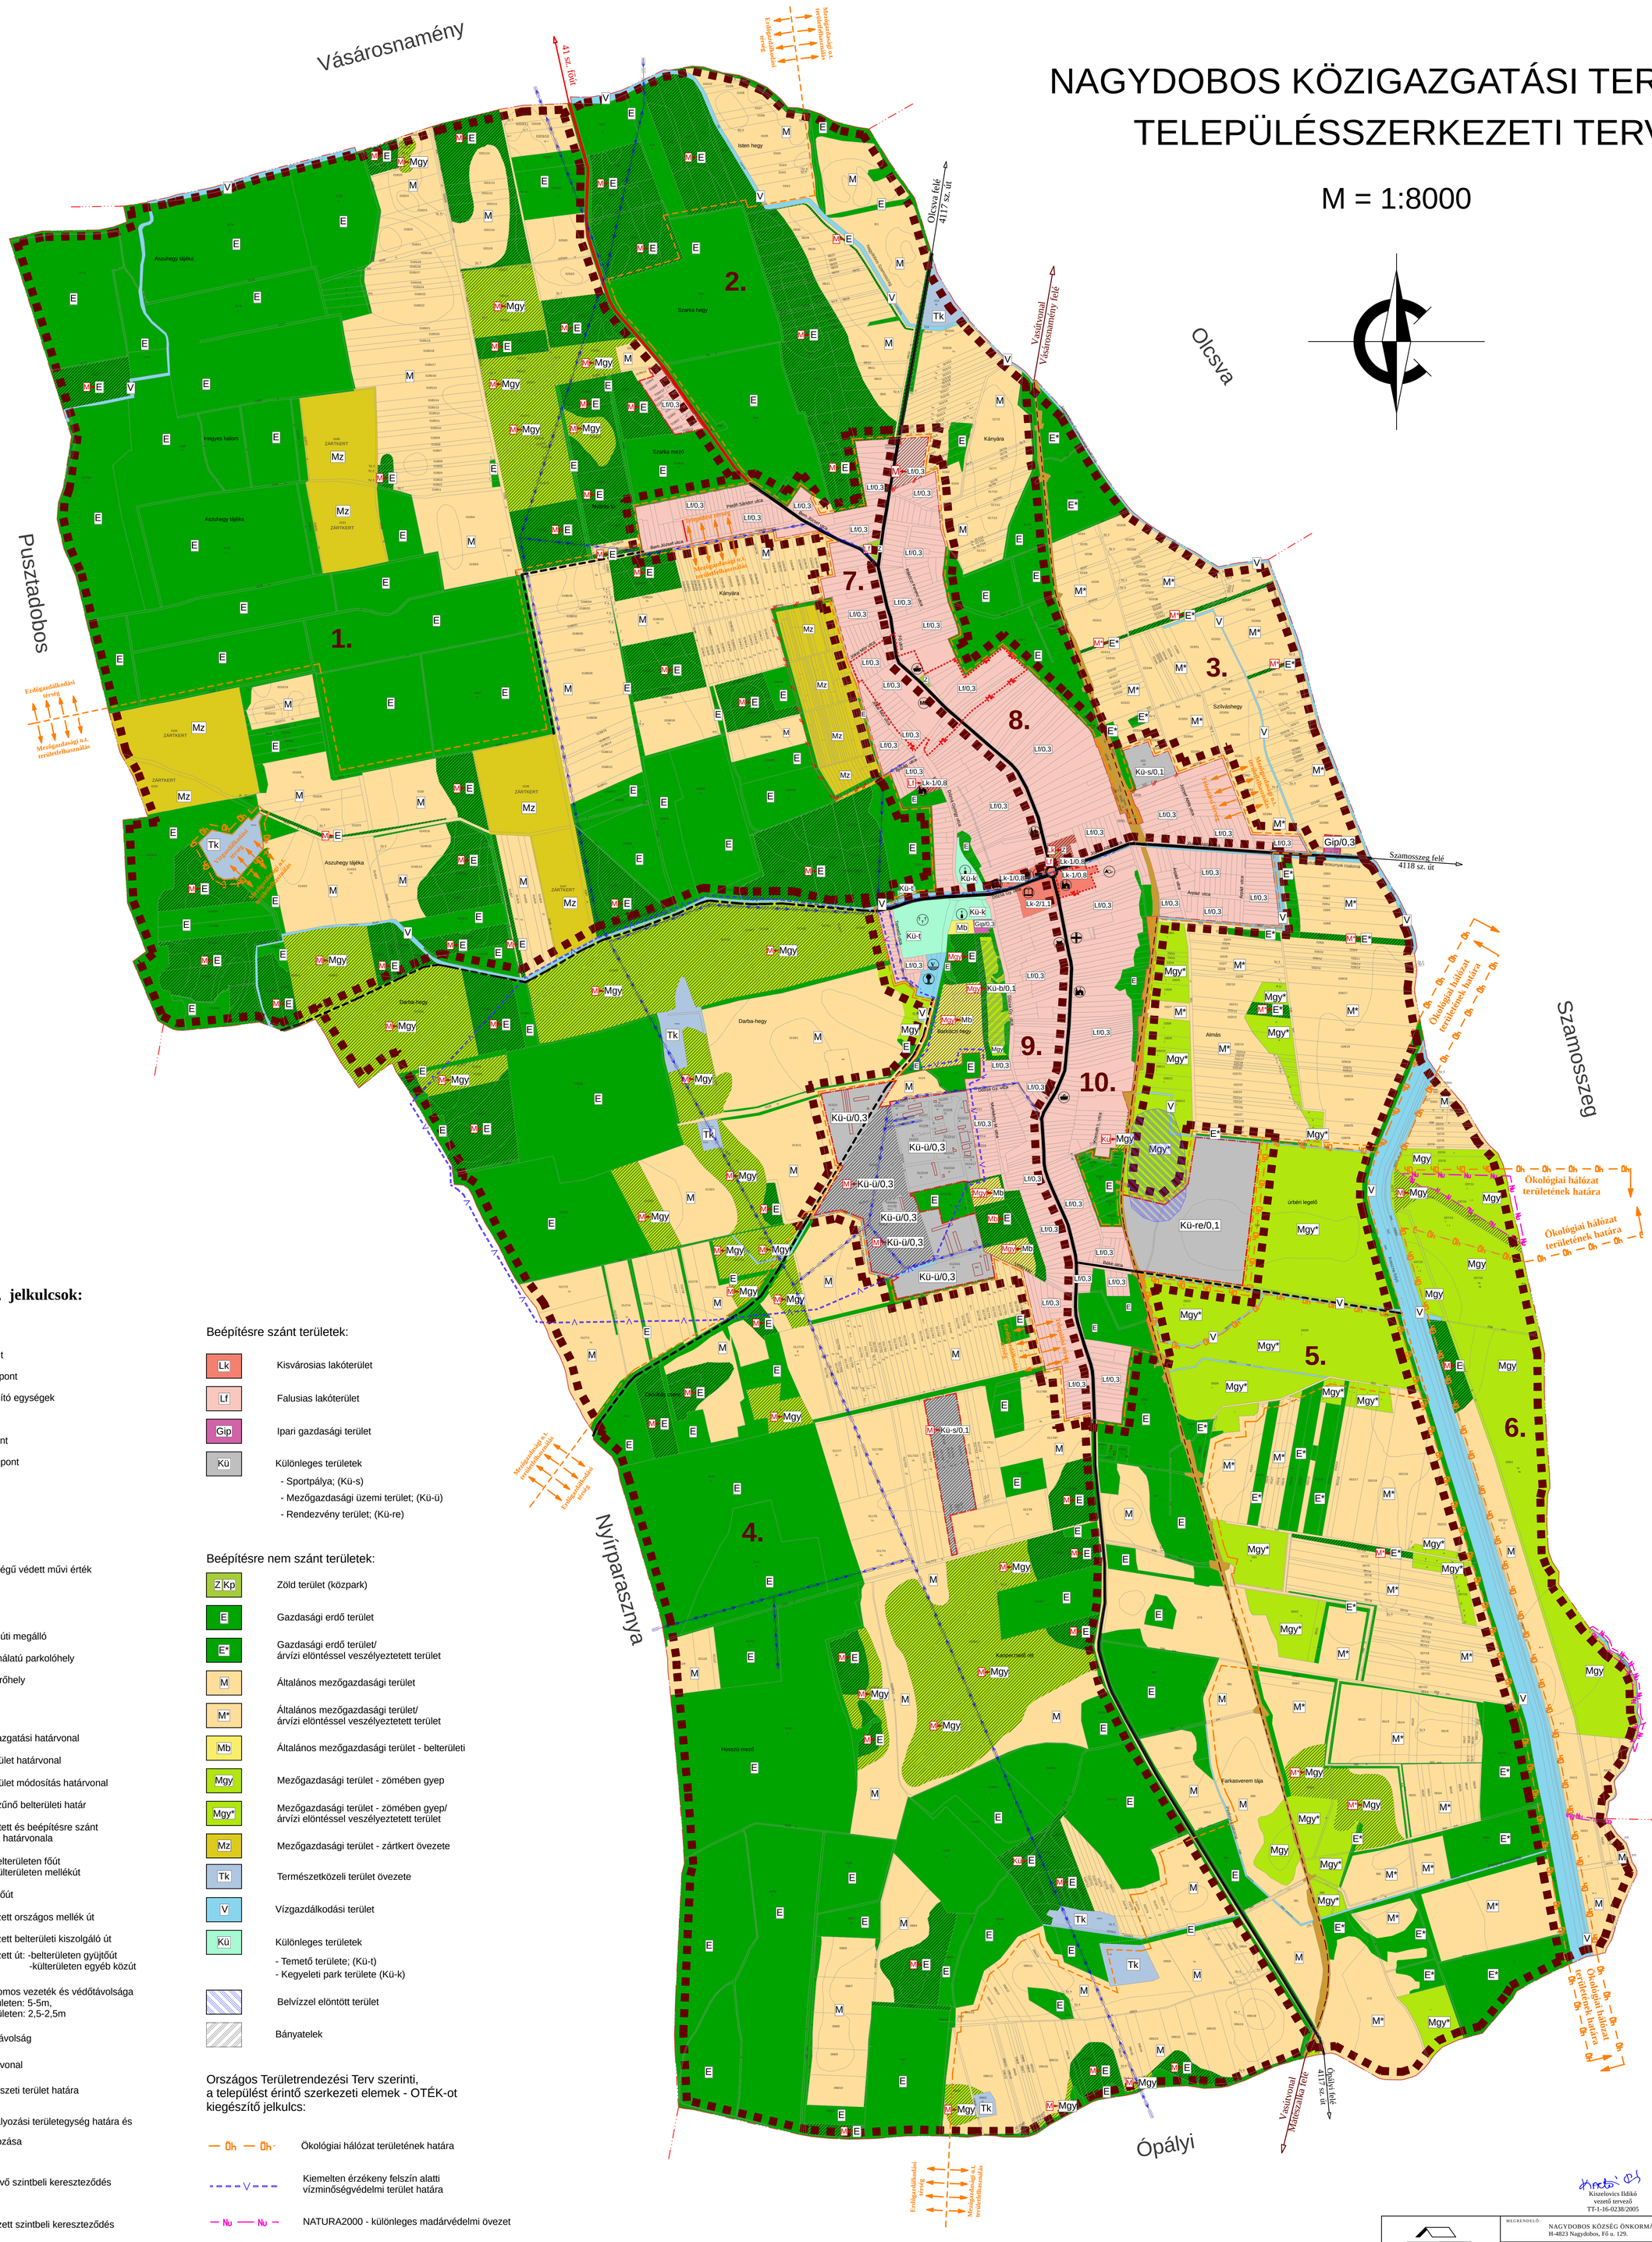

Jelmagyarázatok, jelkulcsok:

- Oktatási központ
- Igazgatási központ
- Kereskedelmi központ
- Alapellátást biztosító egységek
- Egyházi központ
- Művelődési központ
- Egészségügyi központ
- Sport központ
- Posta
- Temető
- Kegyeleti park
- Mo Országos jelentőségű védett művi érték
- V Vízmű
- Víztározó
- VÁ Vasútállomás, vasúti megálló
- P Jelentős közhasználatú parkolóhely
- Illegális anyagnyerőhely
- Kompátkelőhely

- Közigazgatási határvonal
- Belterület határvonal
- Belterület módosítás határvonal
- Megszűnő belterületi határ
- Beépített és beépítésre szánt terület határvonala
- Út: -belterületen főút -külterületen mellékút
- Fő dűlőút
- Tervezett országos mellék út
- Tervezett belterületi kiszolgáló út
- Tervezett út: -belterületen gyűjtőút -külterületen egyéb közút
- Elektromos vezeték és védőtávolsága külterületen: 5-5m, belterületen: 2,5-2,5m
- Védőtávolság
- Vasút vonal
- Tt – Természeti terület határa
- Szabályozási területegység határa és
- 2. számozása
- Meglévő szintbeli kereszteződés
- Tervezett szintbeli kereszteződés
- M-E Funkciójában megváltozó területfelhasználási egységek

Beépítésre szánt területek:

- Lk – Kisvárosias lakóterület
- Lf – Falusias lakóterület
- Gip – Ipari gazdasági terület
- Kü – Különleges területek
  - Sportpálya; (Kü-s)
  - Mezőgazdasági üzemi terület; (Kü-ü)
  - Rendezvény terület; (Kü-re)

Beépítésre nem szánt területek:

- Z Kp – Zöld terület (közpark)
- E – Gazdasági erdő terület
- E* – Gazdasági erdő terület/ árvízi elöntéssel veszélyeztetett terület
- M – Általános mezőgazdasági terület
- M* – Általános mezőgazdasági terület/ árvízi elöntéssel veszélyeztetett terület
- Mb – Általános mezőgazdasági terület - belterületi
- Mgy – Mezőgazdasági terület - zömében gyep
- Mgy* – Mezőgazdasági terület - zömében gyep/ árvízi elöntéssel veszélyeztetett terület
- Mz – Mezőgazdasági terület - zártkert övezete
- Tk – Természetközeli terület övezete
- V – Vízgazdálkodási terület
- Kü – Különleges területek
  - Temető területe; (Kü-t)
  - Kegyeleti park területe (Kü-k)
- Belvízzel elöntött terület
- Bányatelek

Országos Területrendezési Terv szerinti, a települést érintő szerkezeti elemek - OTÉK-ot kiegészítő jelkulcs:

- Ökológiai hálózat területének határa
- Kiemelten érzékeny felszín alatti vízminőségvédelmi terület határa
- Nu — NATURA2000 - különleges madárvédelmi övezet
- Országos térségi területfelhasználás határa

Kiszelovics Ildikó
vezető tervező
TT-1-16-0238/2005

Tervező, Építő és Kereskedelmi Kft. H-4400 Nyíregyháza, Selyem u. 21. Tel.: 06-42/ 435-676, Tel./Fax: 06-42/ 435-677	MEGRENDELŐ: NAGYDOBOS KÖZSÉG ÖNKORMÁNYZATA H-4823 Nagydobos, Fő u. 129.			MUNKASZÁM: T-16/2006
	TELEPÜLÉS, IGAZGATÁSI TERÜLET MEGNEVEZÉSE: NAGYDOBOS TELEPÜLÉSRENDEZÉSI TERVE			DÁTUM: 2009. március
				TERVFAJTA: szerkezeti terv
	MUNKARÉSZ MEGNEVEZÉSE: TELEPÜLÉSSZERKEZETI TERV KÖZIGAZGATÁSI TERÜLET			MÉRETARÁNY: M=1:8000
RAJZOLTA: Gál Georgina	TERVEZŐ MUNKATÁRS: Labbancz A. - Gál G.	TERVEZŐ: Kiszelovics Ildikó	PROJEKT VEZETŐ: Labbancz András	VEZETŐ TERVEZŐ: Kiszelovics I.	ÜGYVEZETŐ IG.: Végh József	RAJZSZÁM: T-1