
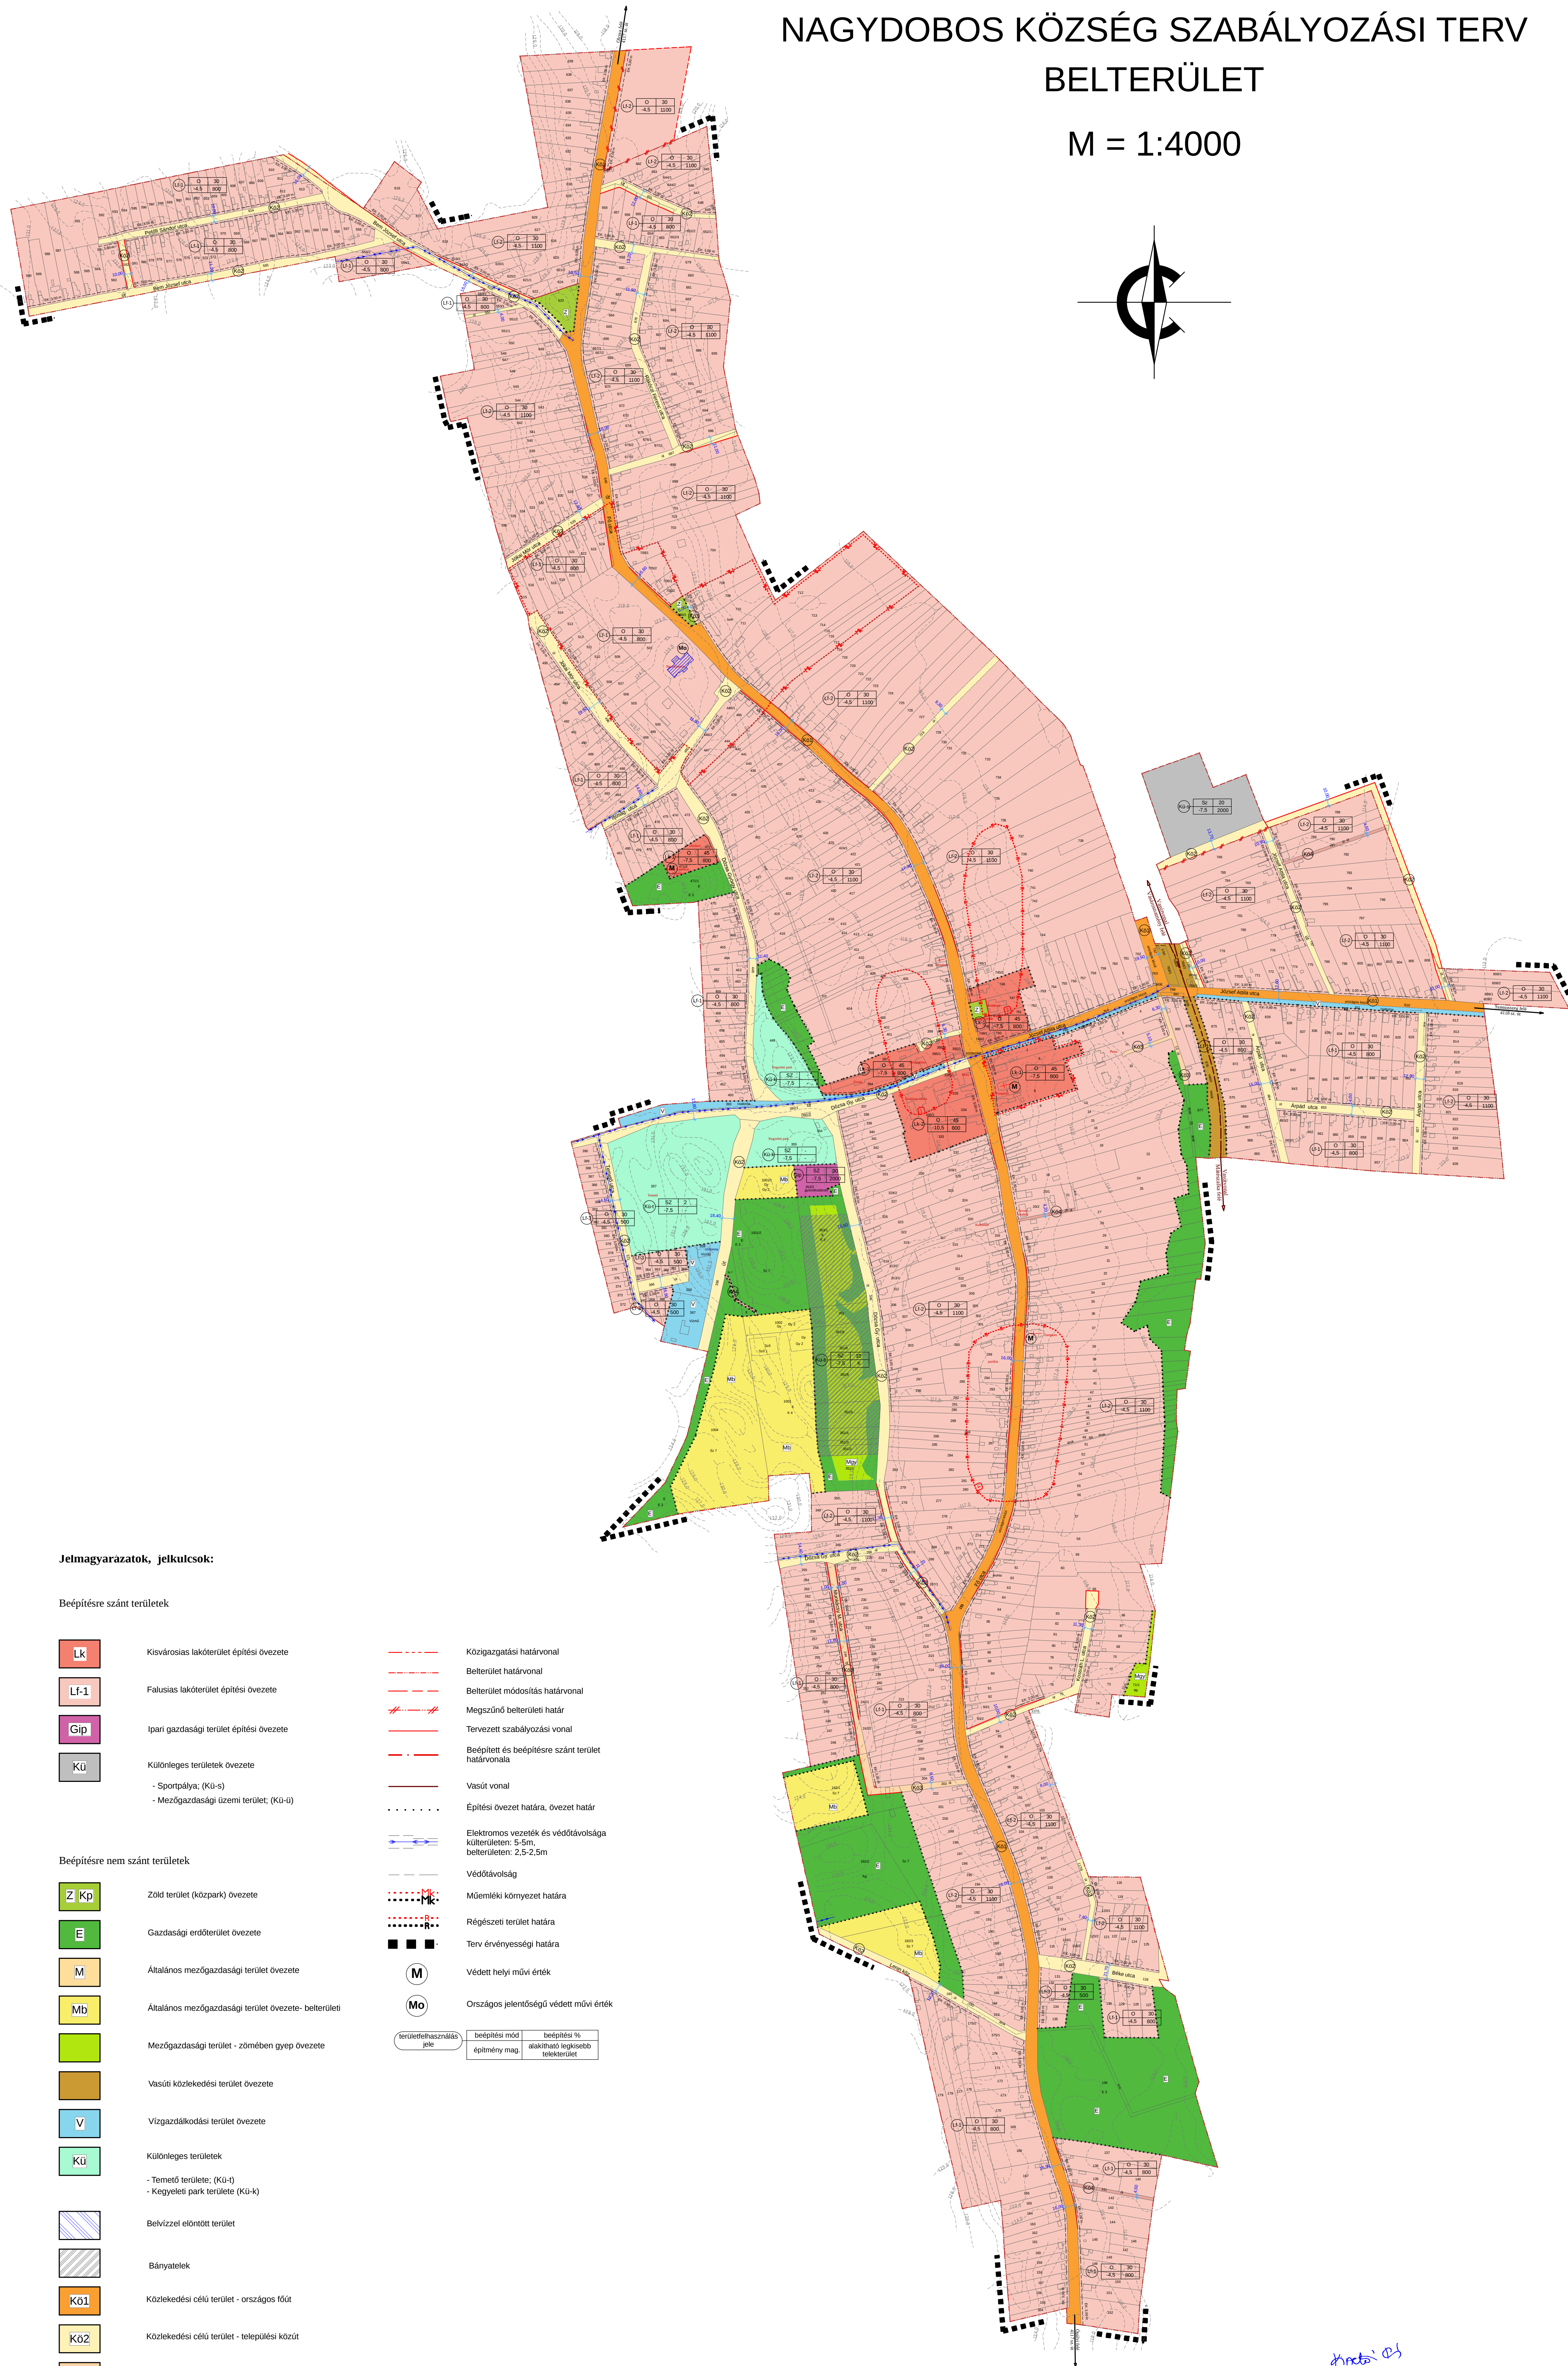


M = 1:4000

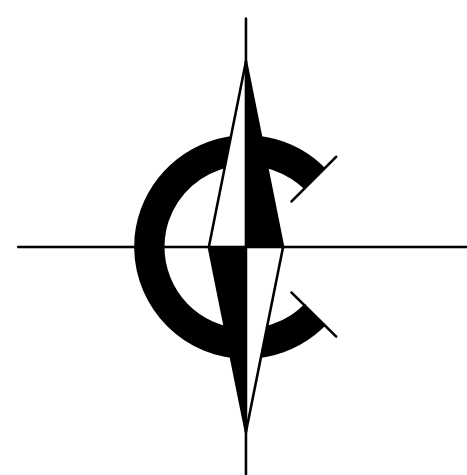

Kiszelovics Ildikó  
vezető tervező  
TT-1-16-0238/2005

[illegible]

**Készült az állami alapadatok felhasználásával**

S-2